



**PIANTA VASCA**

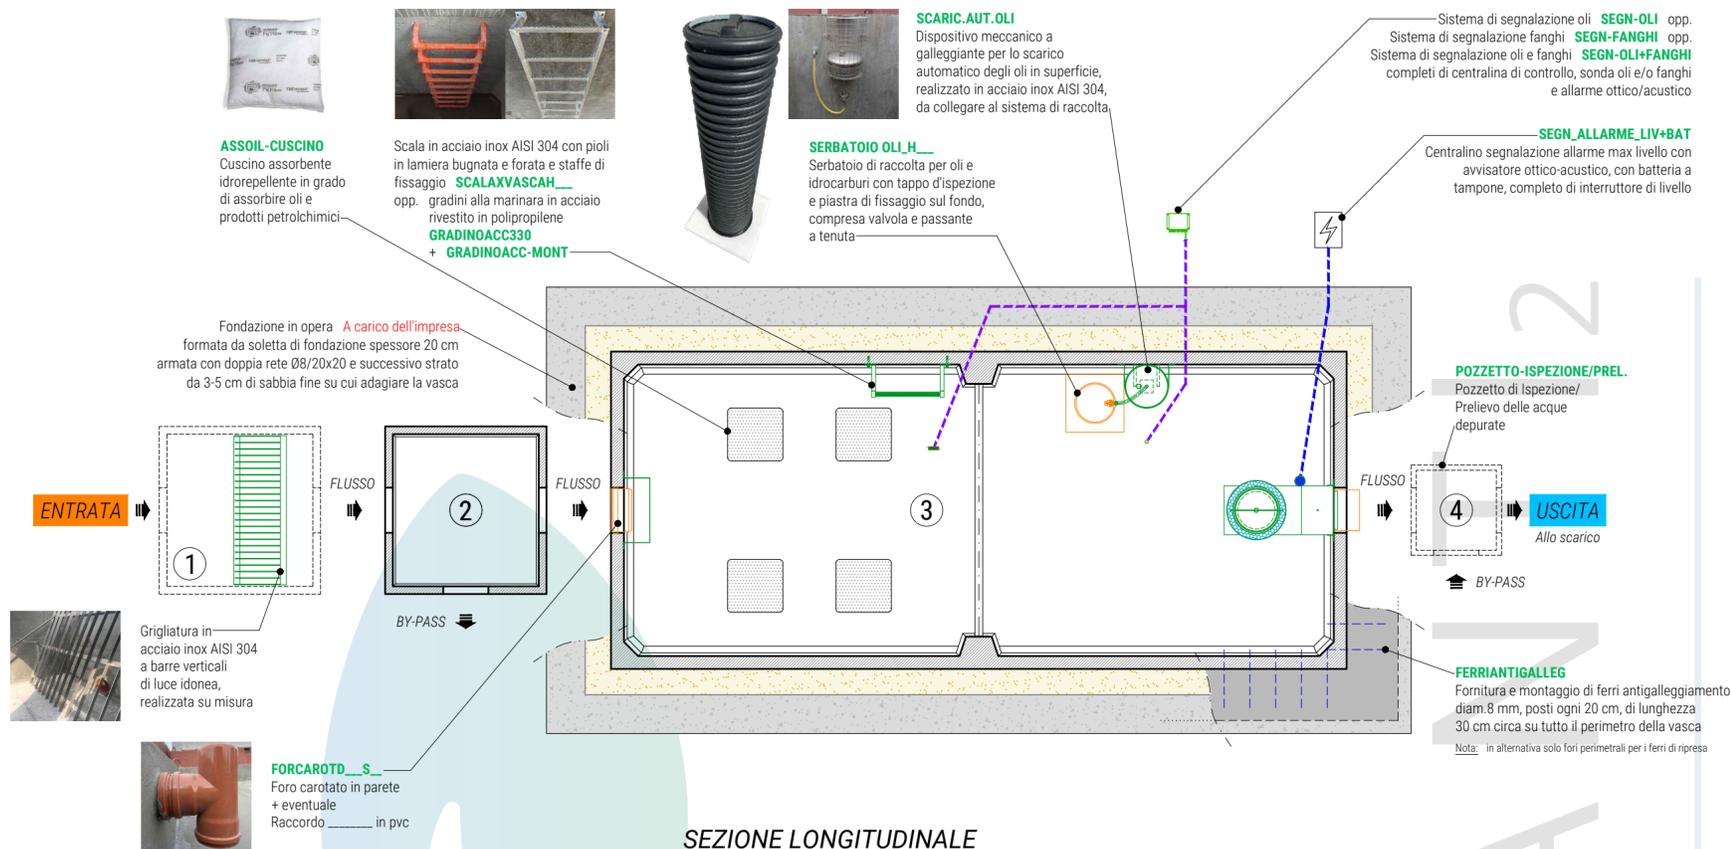


**SEZIONE LONGITUDINALE**

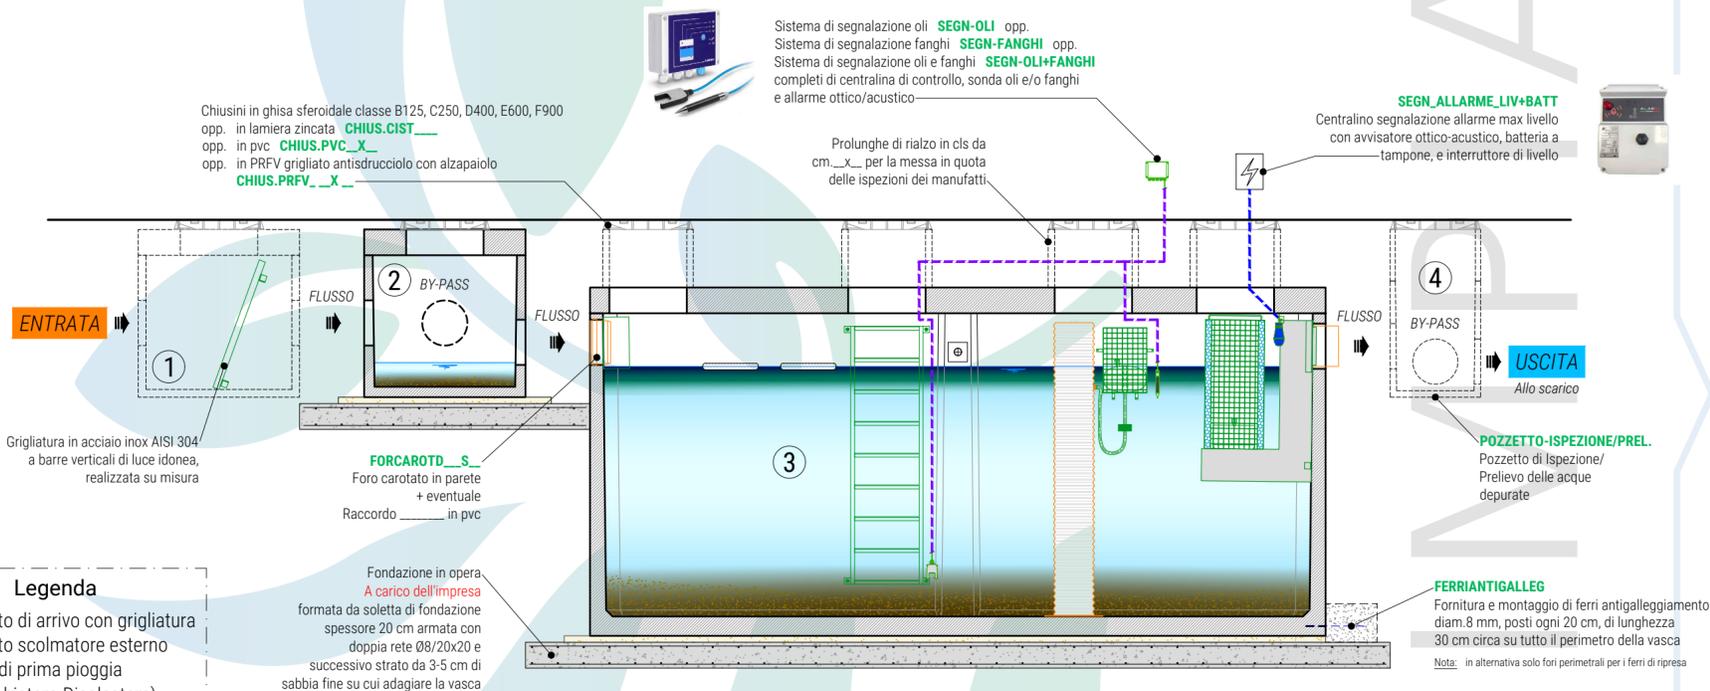

**Legenda**

1. Pozzetto di arrivo con grigliatura
2. Pozzetto scolmatore esterno
3. Vasca di prima pioggia (Dissabbiatore-Disoleatore)
4. Pozzetto d'ispezione / prelievo campioni

**PIANTA COPERTURA**

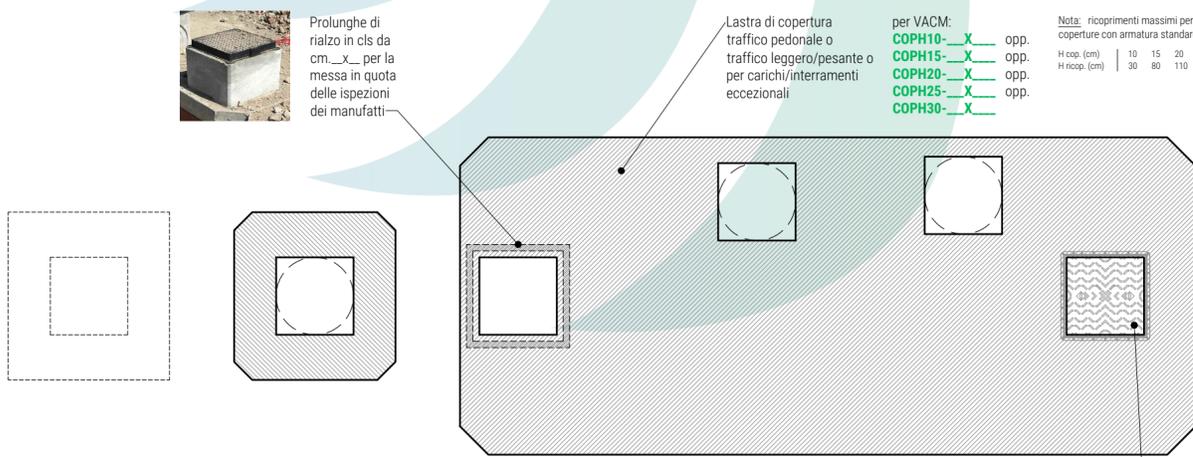

**Il calcestruzzo prodotto da Edil Impianti 2 può essere integrato con:**

**IDROCONCRETE 1200**  
Additivo cristallizzante per calcestruzzi impermeabili a sistema integrale

**GREEMIX3D-KG**  
Armature rinforzate con fibre d'acciaio

**RICICLATO**  
Miscela di calcestruzzo con contenuto di materiale riciclato conforme alla UNI/PdR 88:2020

**Pratiche e Servizi**

- Relazione Strutturale: **RELAZDEPSIM-SP** Relazione di calcolo, tavola strutturale Specifica per deposito sismico firmata da ns. tecnico abilitato e redatta in base alle condizioni di posa ed alla relazione geologica da Voi indicate (deposito a Vs. carico) ed inviata a mezzo mail. Sono esclusi oneri, versamenti e marche da bollo.
- Trasporto: **TRASP** Trasporto con mezzo/fi idoneo/ ns vettore, escluso lo scarico c/o vs cantiere se agibile.
- Scarico: Prestazione di scarico e movimentazione manufatti c/o vs cantiere con nolo a caldo mezzo idoneo (salvo sopralluogo tecnico, agibilità). Necessaria assistenza con personale per operazioni di imbragatura (... gg lav, minimo fatturabile 10 h, In...)

**Esclusioni**

Sono da ritenersi esclusi dalla fornitura, se non espressamente indicati in offerta: scavi, riporti, soletta di sottofondazione perfettamente in piano (tolleranza cm. 1), strato di allettamento tirato a staggia (spessore medio cm. 4) dove prevista e indicata in funzione del tipo di impianto, sigillatura degli elementi prefabbricati (se previsto e richiesto), collegamenti idraulici, elettrici e pneumatici, fornitura montaggio e sigillatura di anelli raggiungiquota e chiusini d'ispezione, trasporti e scarico con gru idonea, schede strutturali specifiche redatte in base ai parametri della relazione geologica fornita dal committente.

**Cordolo antigalleggiamento (in presenza di falda)**



**Trattamenti**

**EDIL-INC.PG2F**  
Incollaggio strutturale realizzato con ADESILEX PG2, adesivo epossidico bicomponente e primer EPORIP

**EDIL-EMULS.BIT**  
Trattamento esterno con membrana impermeabilizzante elastica a bituminosa all'acqua

**EDIL-MAPELFOUND**  
Trattamento con malta cementizia bicomponente elastica per l'impermeabilizzazione di superfici in calcestruzzo

**EDIL-DURESIL EB**  
Vernice epossidica bicomponente per il rivestimento anticorrosivo di superfici in calcestruzzo

**EDIL-MAPECI24**  
Vernice epossidica bicomponente per il rivestimento anticorrosivo di superfici in calcestruzzo

**EDIL-ANTIRADICE**  
Rivestimento membrana antiradice a miscela bituminosa

**EDIL-GUAINA ARD**  
Rivestimento con guaina ardesiata per coperture/tetti di vasche/locali tecnici

**EDIL-MEMBRABUGF**  
Membrana bugnata resistente agli urti per la protezione di vasche interrate in calcestruzzo

**EDIL-ARMODILLO**  
Rivestimento con Armodillo antiradice per l'impermeabilizzazione e la protezione meccanica delle pareti esterne