





## SCHEMA DI SCARICO ACQUE REFLUE - IMPIANTO DI FITODEPURAZIONE ORIZZONTALE

### PLANIMETRIA

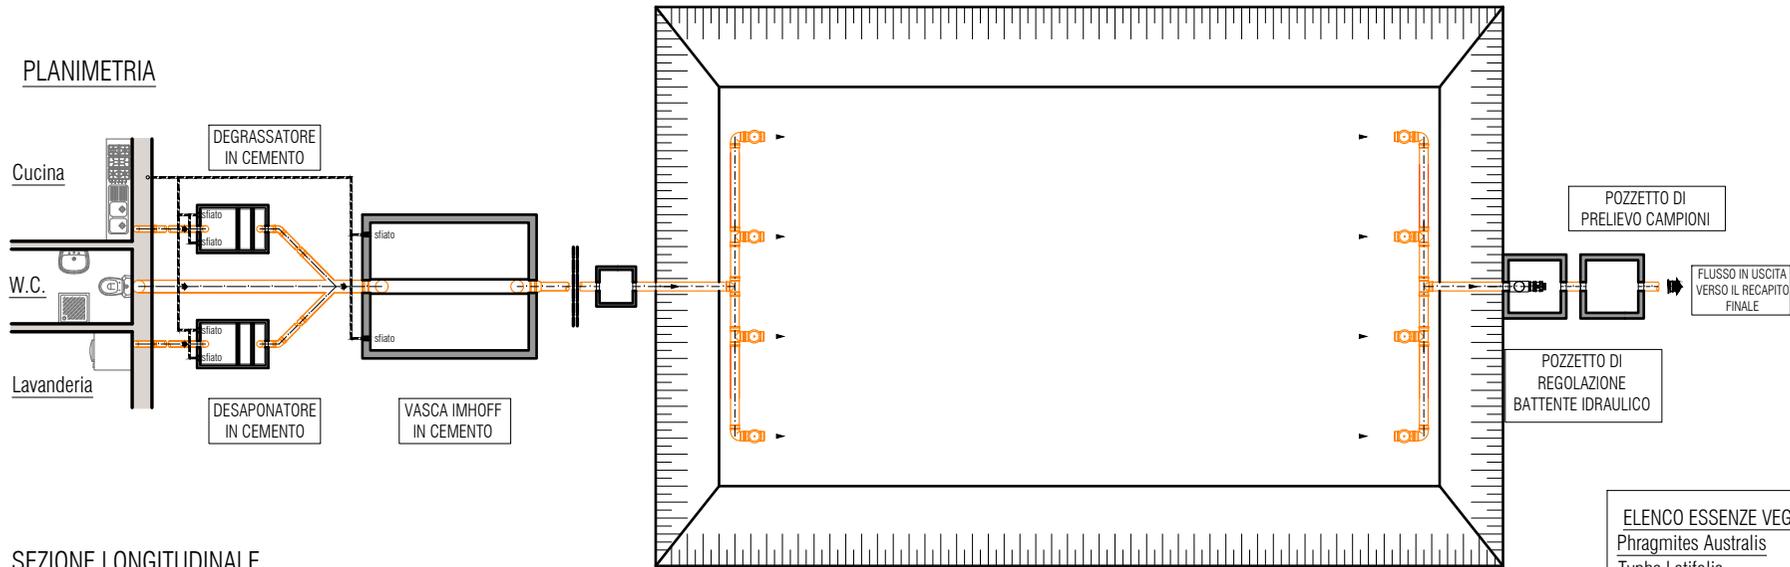

### SEZIONE LONGITUDINALE

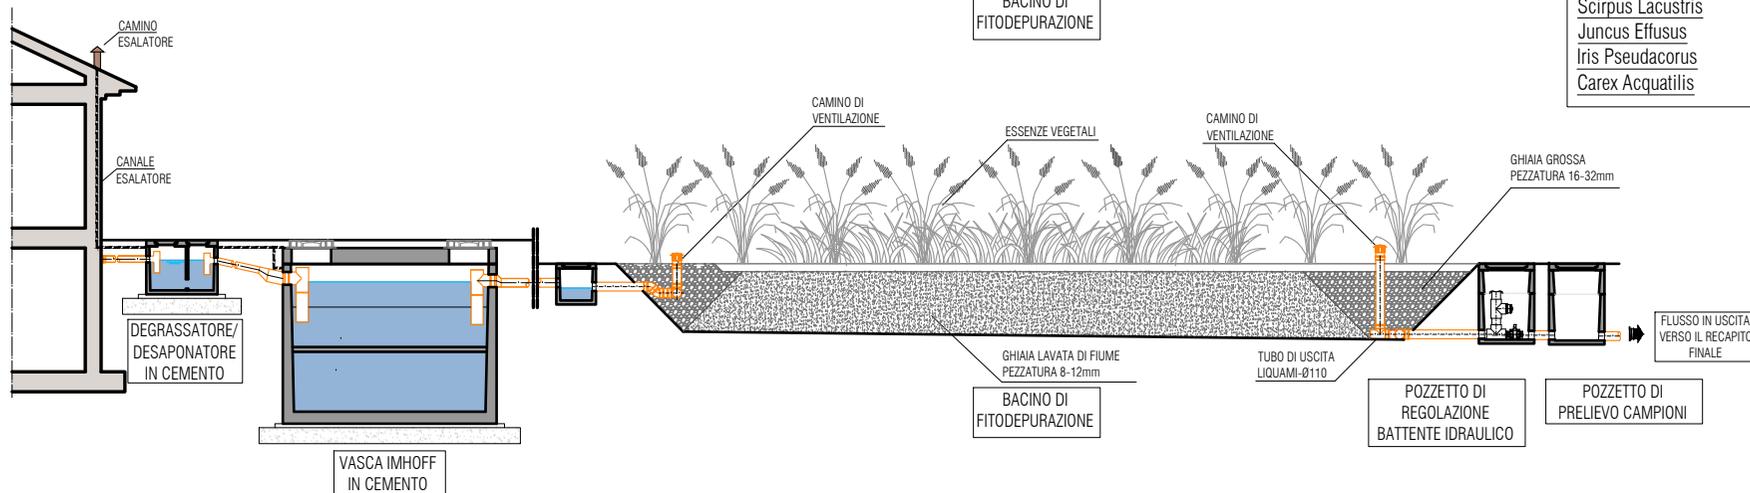

**ELENCO ESSENZE VEGETALI:**  
*Phragmites Australis*  
*Typha Latifolia*  
*Scirpus Lacustris*  
*Juncus Effusus*  
*Iris Pseudacorus*  
*Carex Acquatilis*